

MGウォールは、鏡面塗装鋼板と不燃処理したセルロース板の複合不燃パネルです。
安全に施工していただく為に、必ず説明書をお読みいただき万全の注意を払ってください。

⚠️ お取り扱いについてのご注意

- MGウォールは巻物状で納入されますので、パネルを平らな場所で異物を挟まないように広げて、運送時の傷・破損などを確認してください。
- MGウォールの表面は、化粧薄鋼板仕様のため、パネルを移動・反転・加工をされる場合は、パネルを平らな状態にして、滑り止め手袋着用にて二人での作業をお願いいたします。パネルをV字の状態で移動すると、腰折れ(折れ曲がり)が発生する場合があります。お取扱いは慎重に十分ご注意の上、お願い致します。
- パネルのカットは電動丸ノコ・金切りハサミ・ストレートシャーにてカットできます。丸ノコ刃は必ず鋼板用を使用し、パネルの表面を下面にしてカットしてください。
- パネルの貼り付けは、仮止め両面テープの併用を必要としない、初期接着力が高いペンギンセメント2670を推奨します。20分以内であれば、位置補正が可能です。従来の施工法(両面テープとパネル用接着剤の併用)でも貼り付けできます。壁面の下地材は石膏ボードを使用してください。




着荷姿



開梱




箱から取り出す

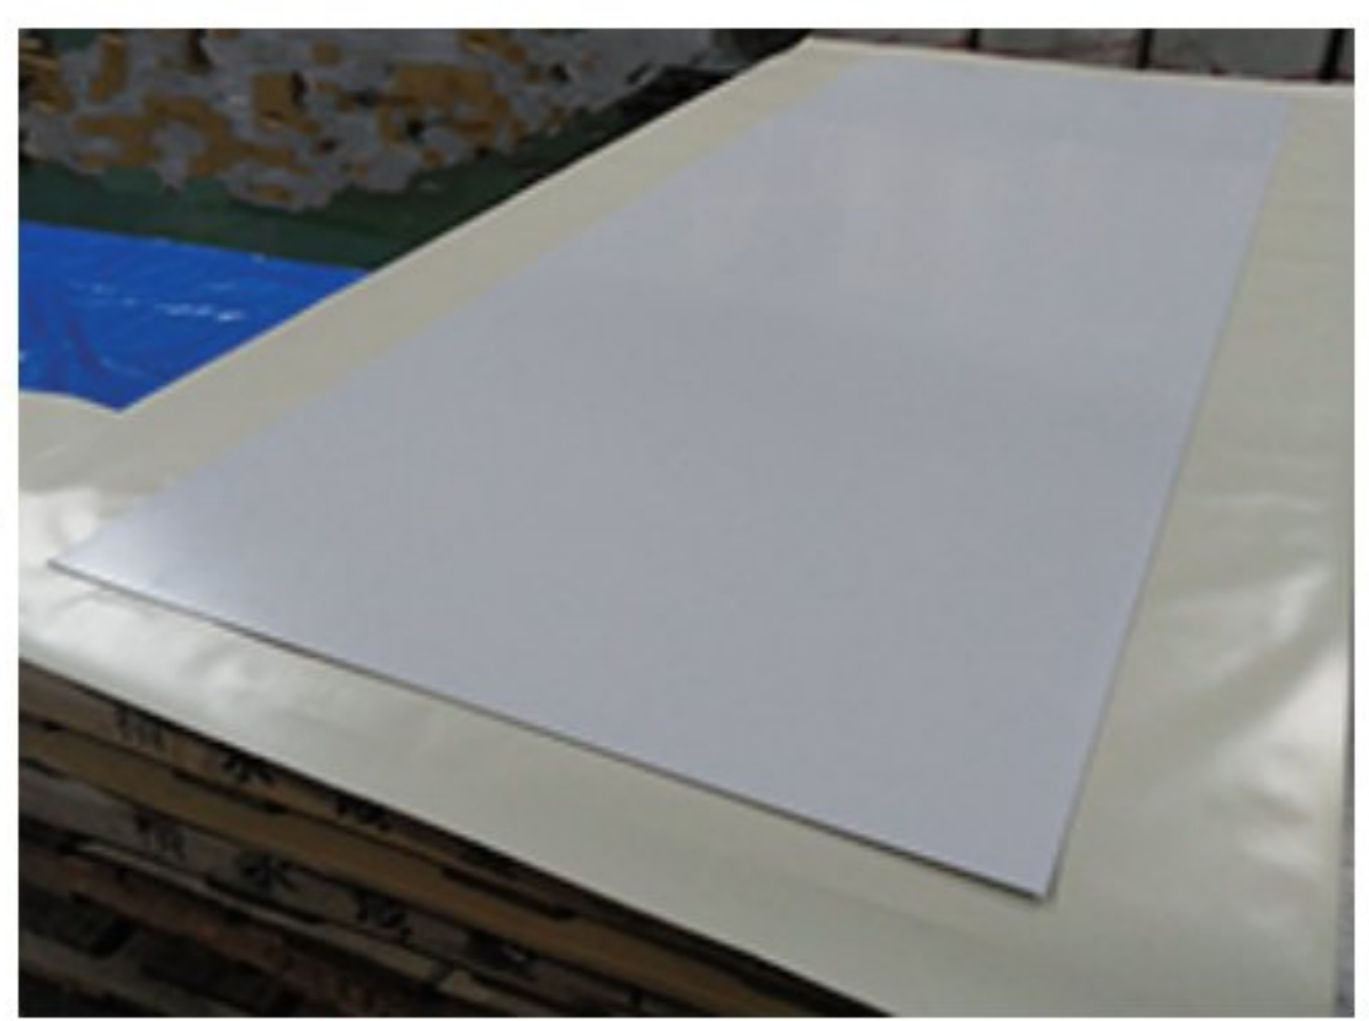

作業台に置き、汚れや傷をチェック

商品仕様


品 名	サイズ 厚み × 幅 × 長	カラー
	1.5mm × 910mm × 1820mm	
MGウォール	1.5mm × 910mm × 2450mm	鏡面ホワイト

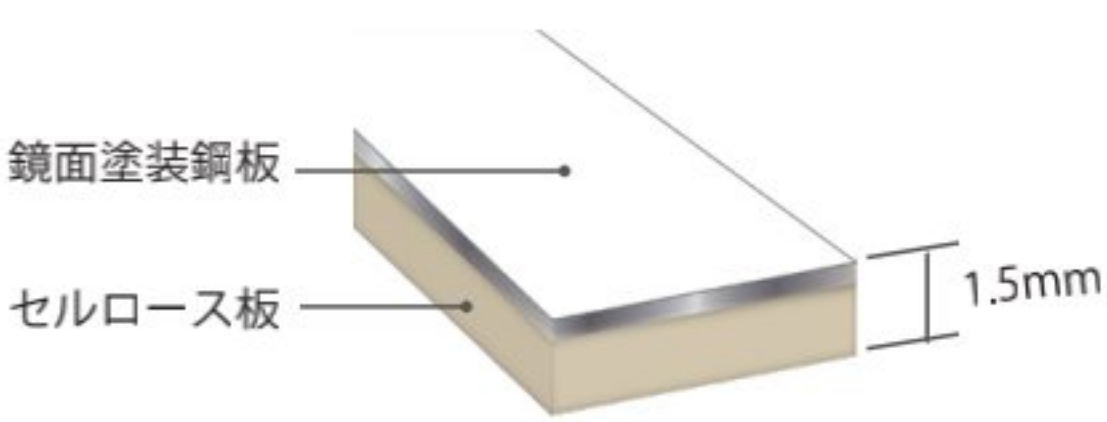

施工前に準備するもの

- MG ウォール
- 専用ジョイナー（別売）
- 接着剤（キッチンパネル用）
- 切断端部用の防錆剤
- シーリング剤・マスキングテープ
- 滑り止め保護手袋
- 保護メガネ
- コーキング・ガン
- 切断工具
 - ・ 電動丸ノコ（鋼板用丸ノコ刃使用）
 - ・ 金切りハサミ・ストレートシャー

施工手順

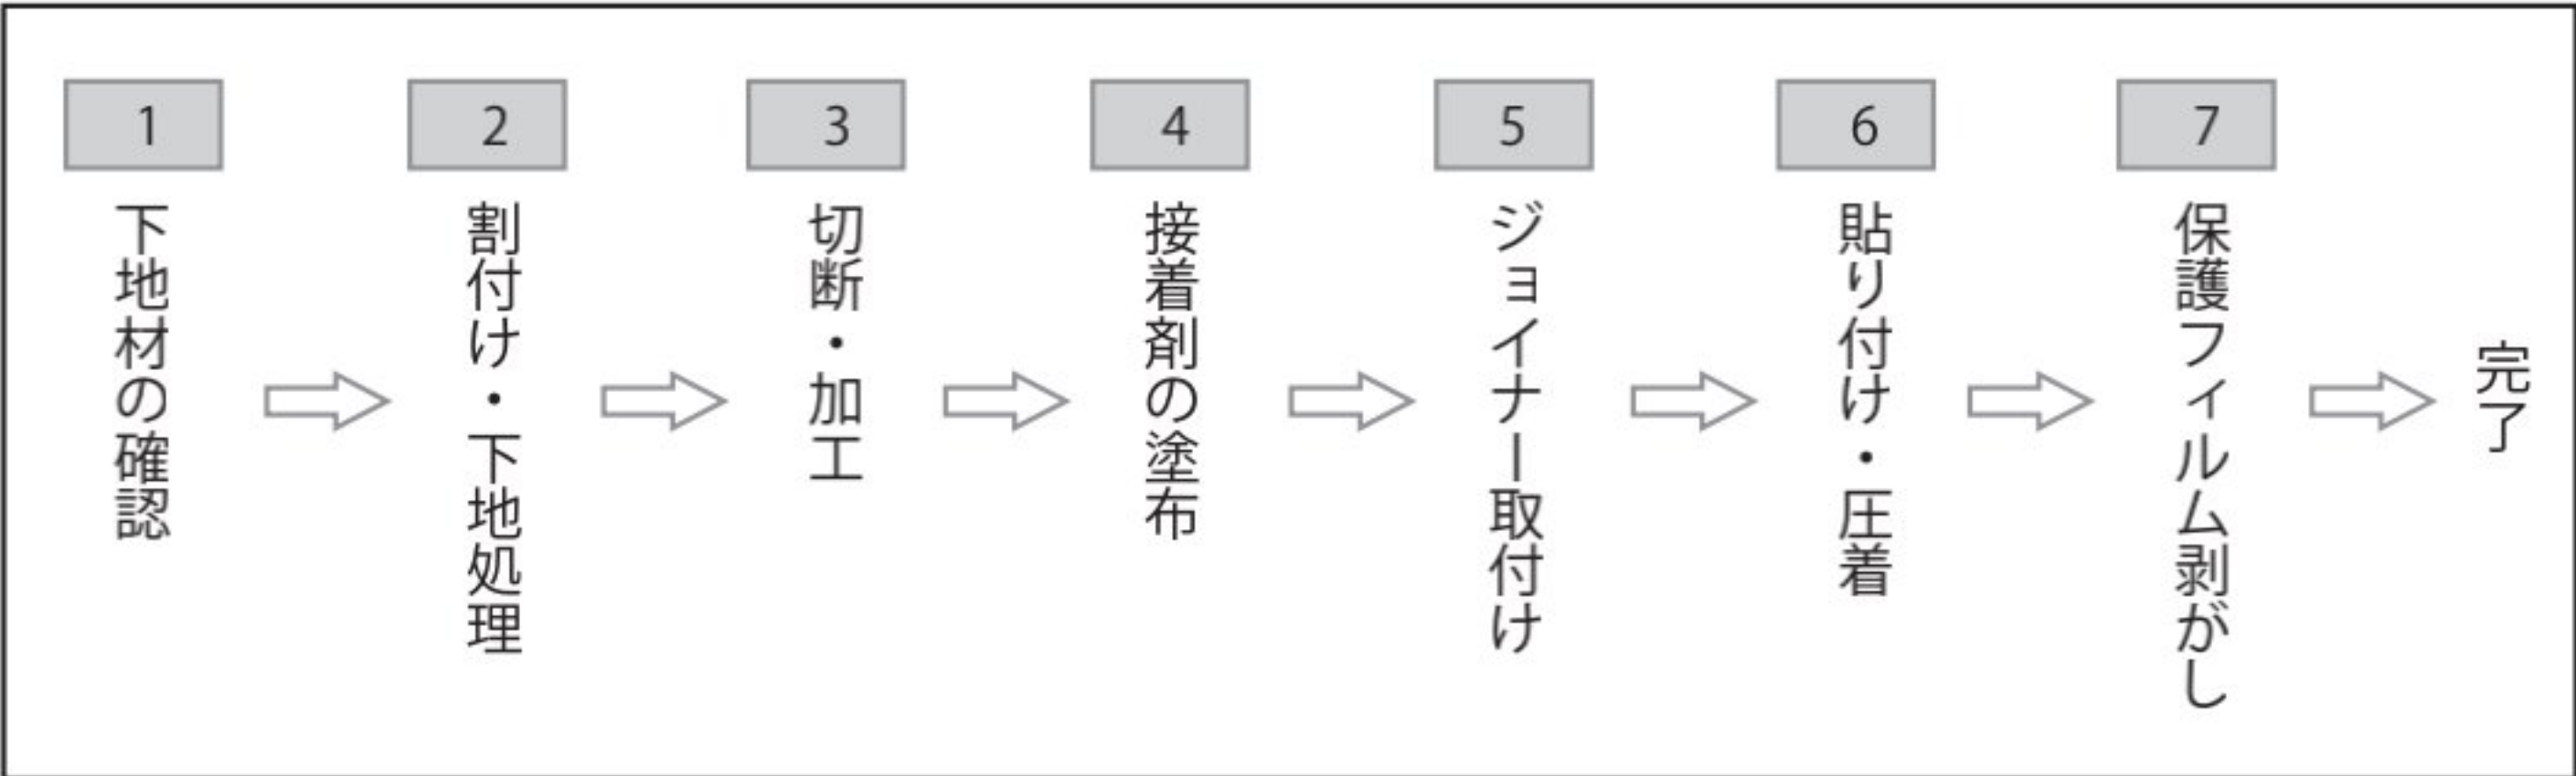

1 下地材の確認


- MG ウォールは、石膏ボード下地用の不燃パネルです。

2 割付け・下地処理

- 下地はきれいにゴミ等を取り除いてください。
- 下地面は不陸がないよう調整してください。
- パネル裏側の接着面はゴミ等を取り除いてください。
- 設置面を確認して、割付けをしてください。


3 切断・加工

- パネルの切断・加工は電動工具にてカット・穴あけ加工ができます。
- 切断面が鋭利なため、ケガをする恐れがあります。必ず滑り止め保護手袋を着用してください。
- 電動丸ノコは必ず、鋼板用の刃物を使用してください。
切断の際は、パネルの下に下地板（ベニヤ板 MDF 等、スタイロフォーム）を敷いてパネルの表面を下面にしてください。
- 電動ストレートシャー・金切りバサミでもカットできます。
- 切断面はバリ等が発生しますので、必ずサンドペーパー・金ヤスリ等で面取り処理を行ってください。
- 切断後は、端部に防錆剤を塗布して下さい

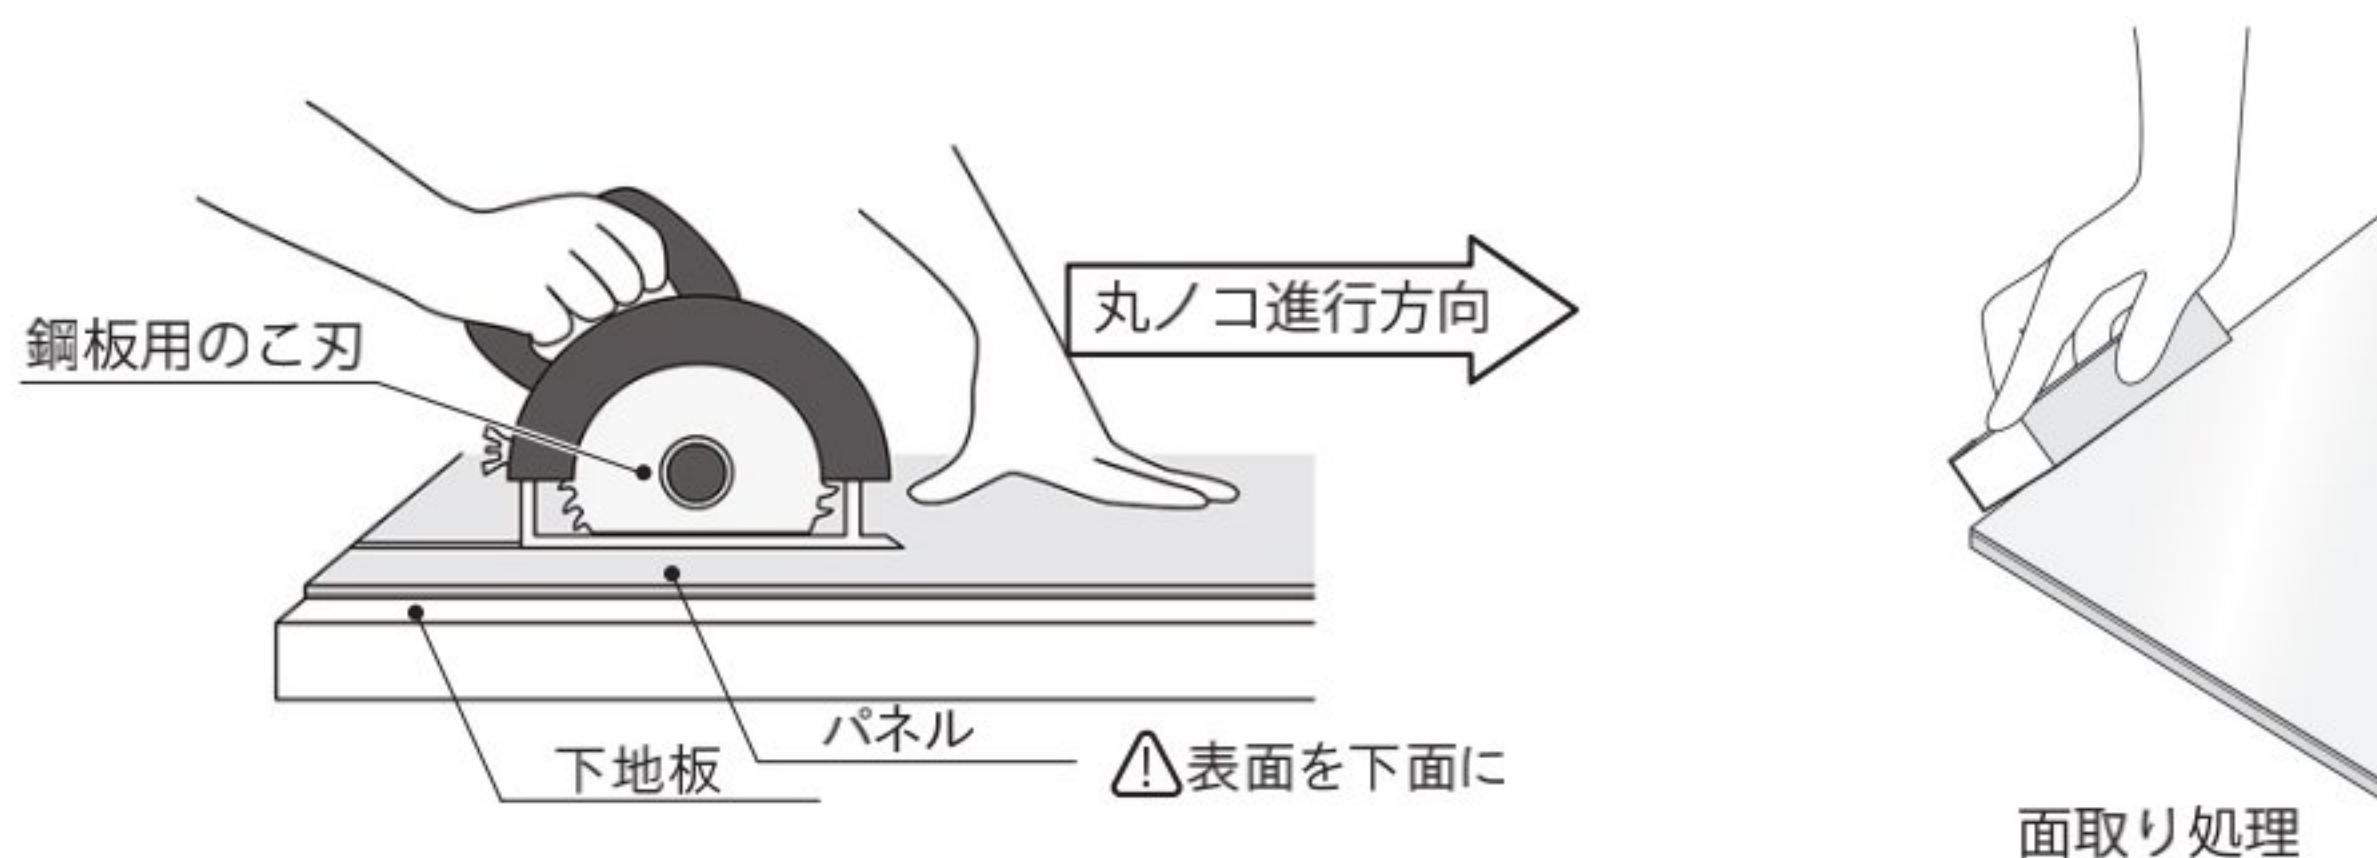


4 接着剤の塗布

- 下地面のゴミ、ホコリをきれいに取り除いてください。
- 接着剤を下図のように塗布してください。
※接着剤は弊社推奨の「ペンギンセメント 2670」をご使用ください。（サンスター技研社製）
※仮止めテープを併用せずに、貼り付けが可能です。

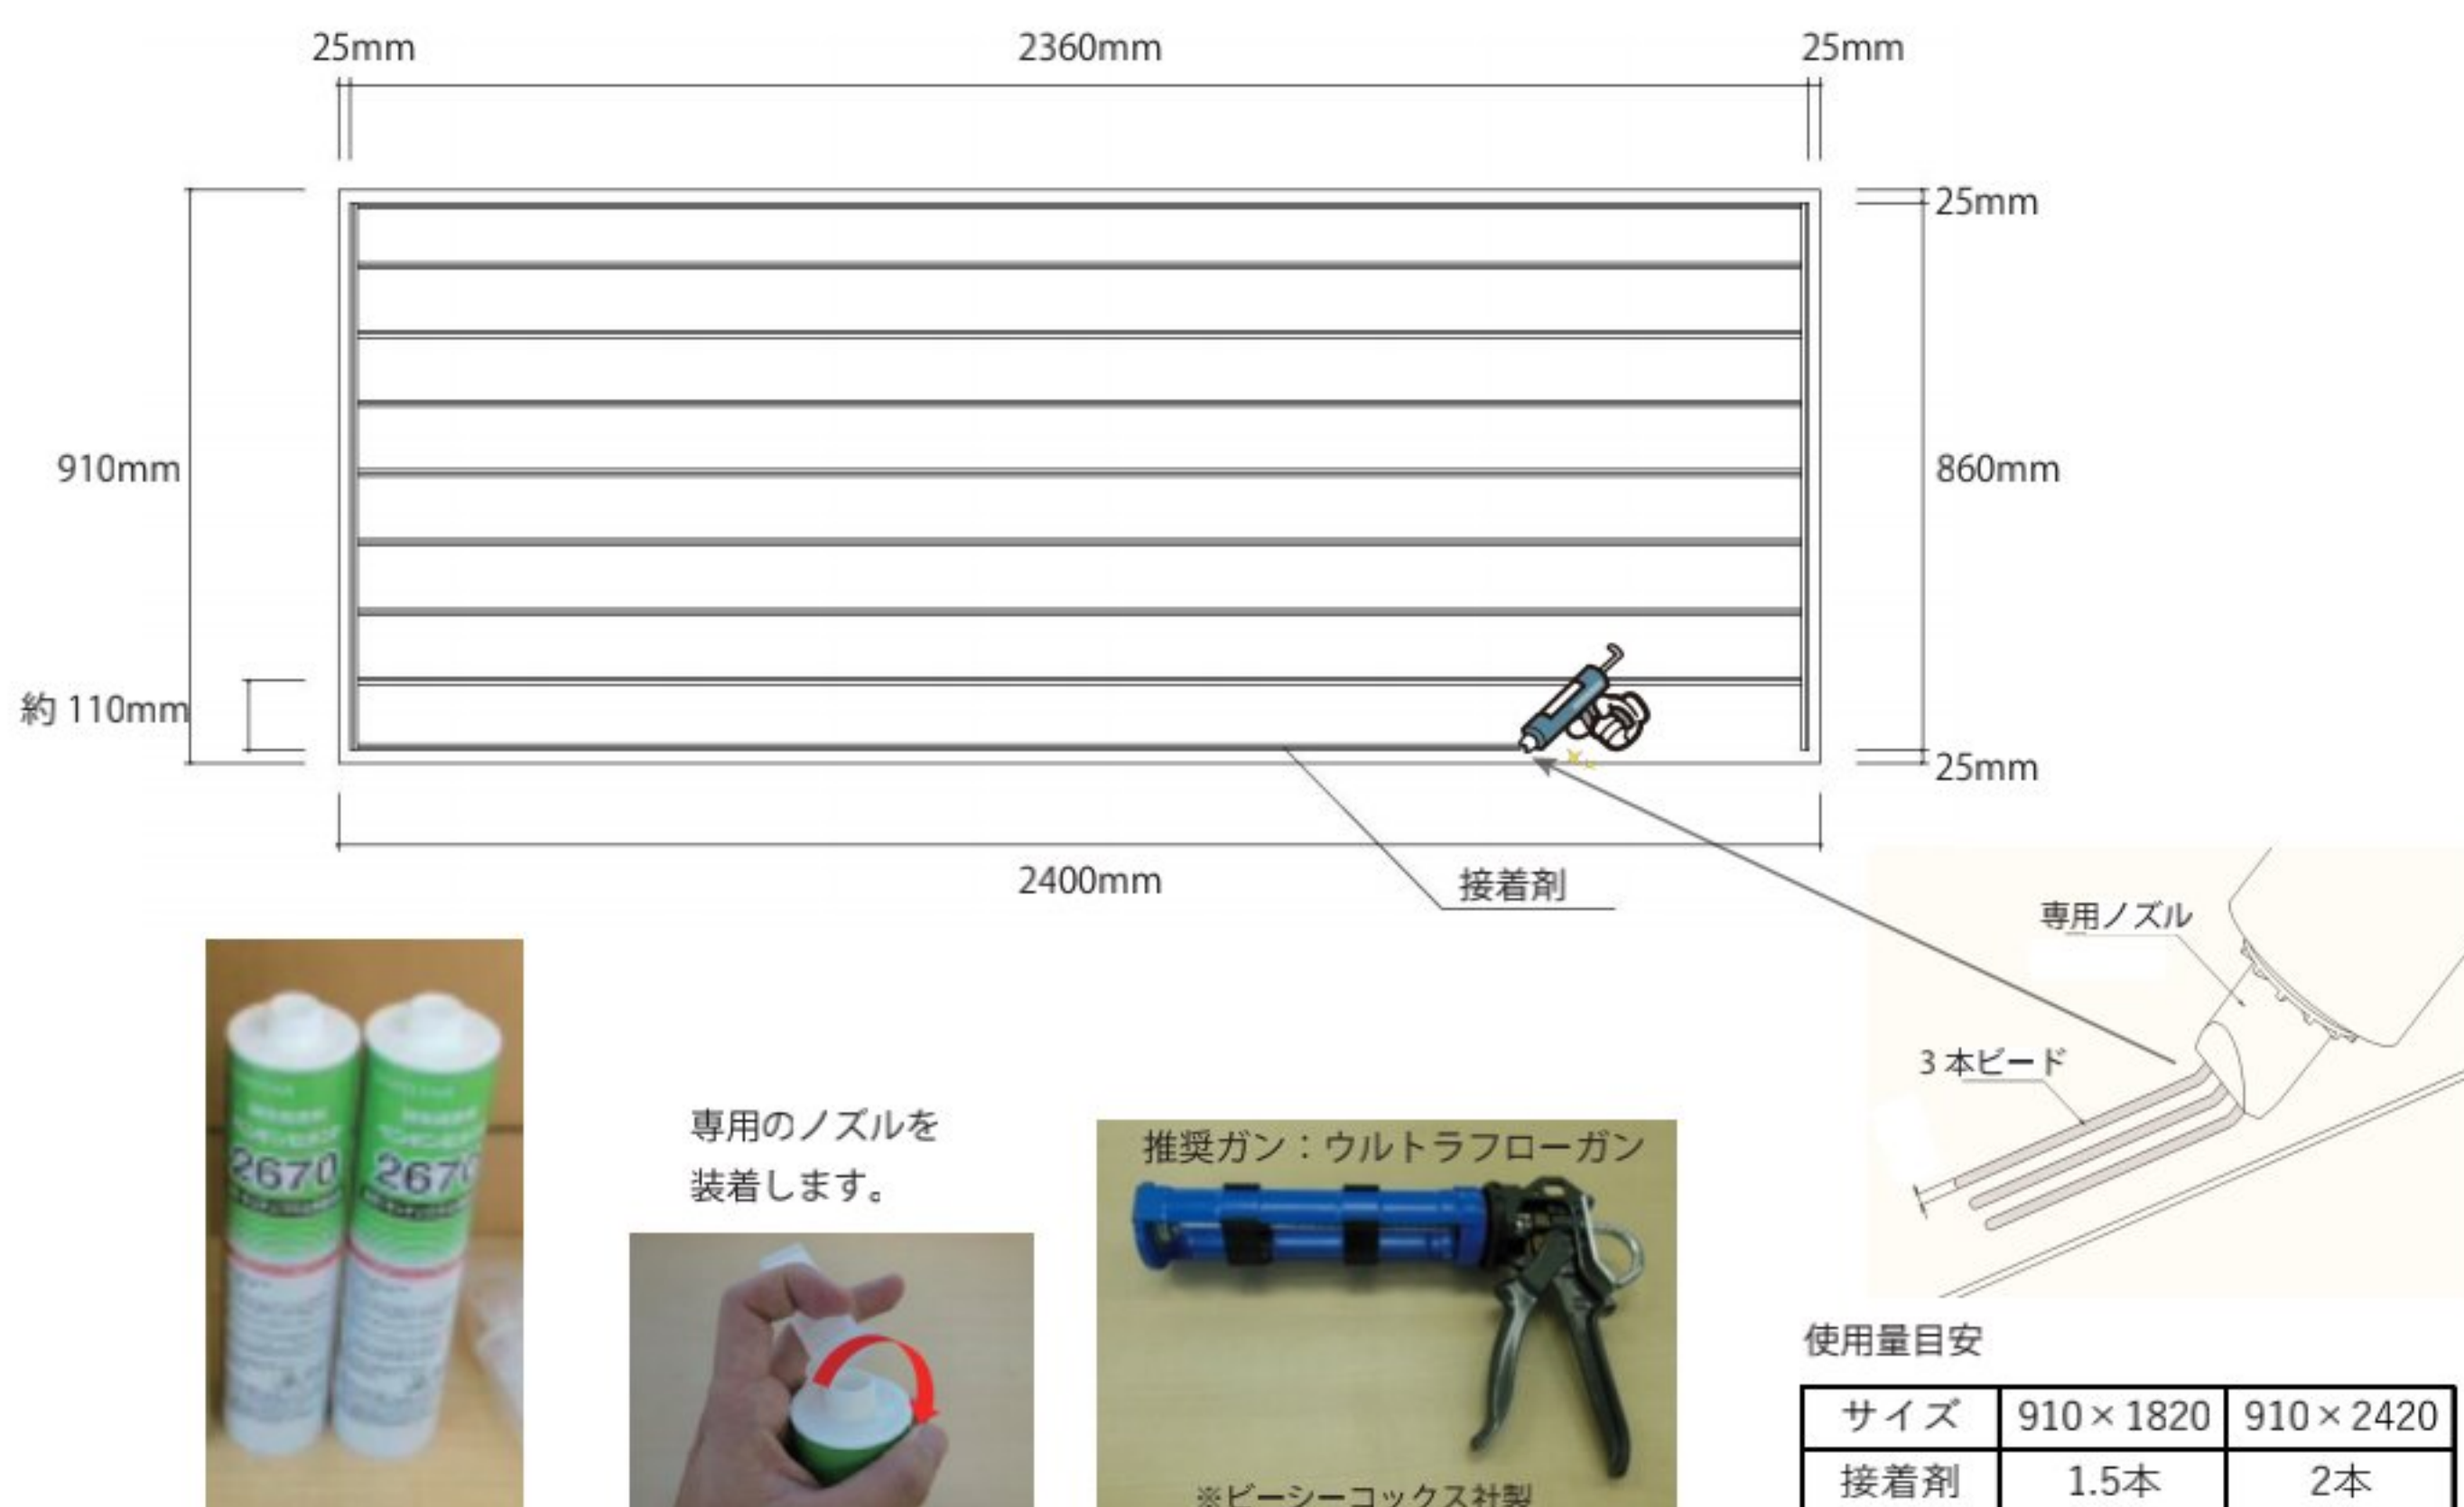

5 ジョイナー取付け

- 納まりにあわせ、専用のジョイナーをご使用してください。
- 石膏ボードとの接着は、接着剤にて固定してください。

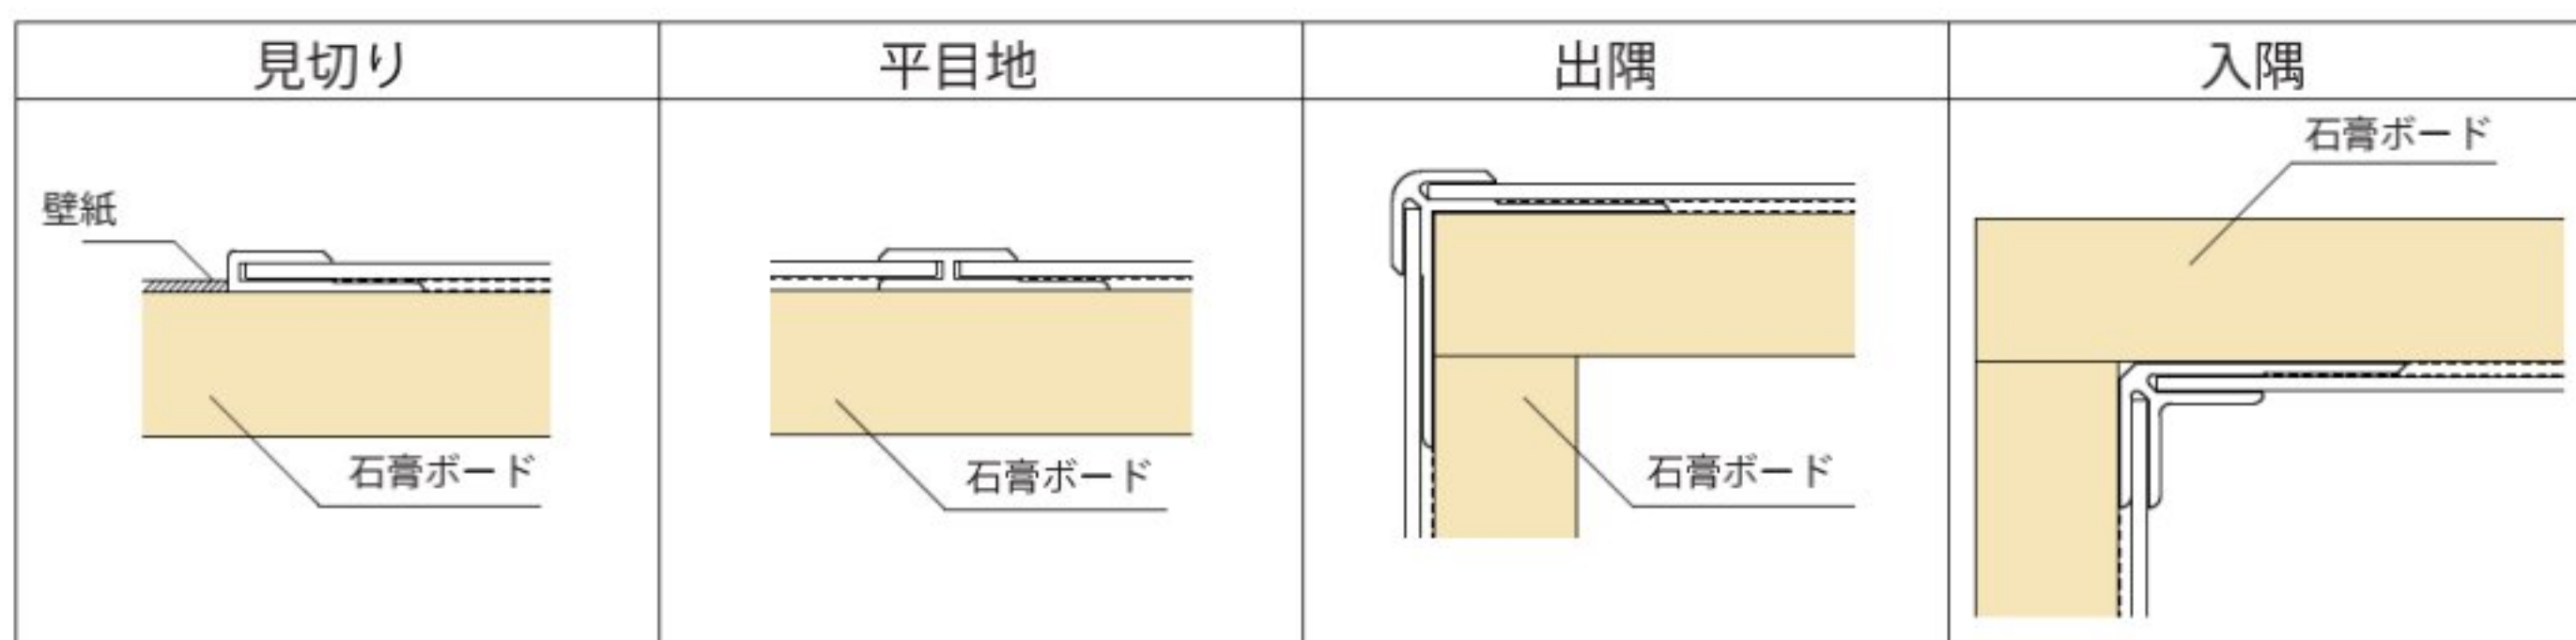

6 貼り付け・圧着

- 貼り付け位置に下端から貼り付けし、接着剤塗布位置を圧縮してください。
 ※圧縮ムラは表面の仕上がりに影響するため、ローラー等を使用して均一に圧縮してください。
 ※施工後 20 分以内であれば位置補正が可能です。
 ※施工後 30 分以降より初期硬化が始まります。
 ※圧縮が不十分な場合は、端部に浮きが出る場合があるので、圧縮は必ず行ってください。
 ※貼り付け後、24 時間以上力が加わらないように養生してください。



7 保護フィルムを剥がして、施工完了となります。

株式会社 ラ・ポルタ




〒171-0021 東京都豊島区西池袋 1-29-2 地得ビル 10F
 TEL : 03-5396-1001 FAX : 03-5396-0022
 E-mail : info@la-porta.com
 URL : https://la-porta.com

製造元 角林商事株式会社
 〒553-0003 大阪府大阪市福島区福島 4-5-41

MG Wall 施工例

エムジーウォール

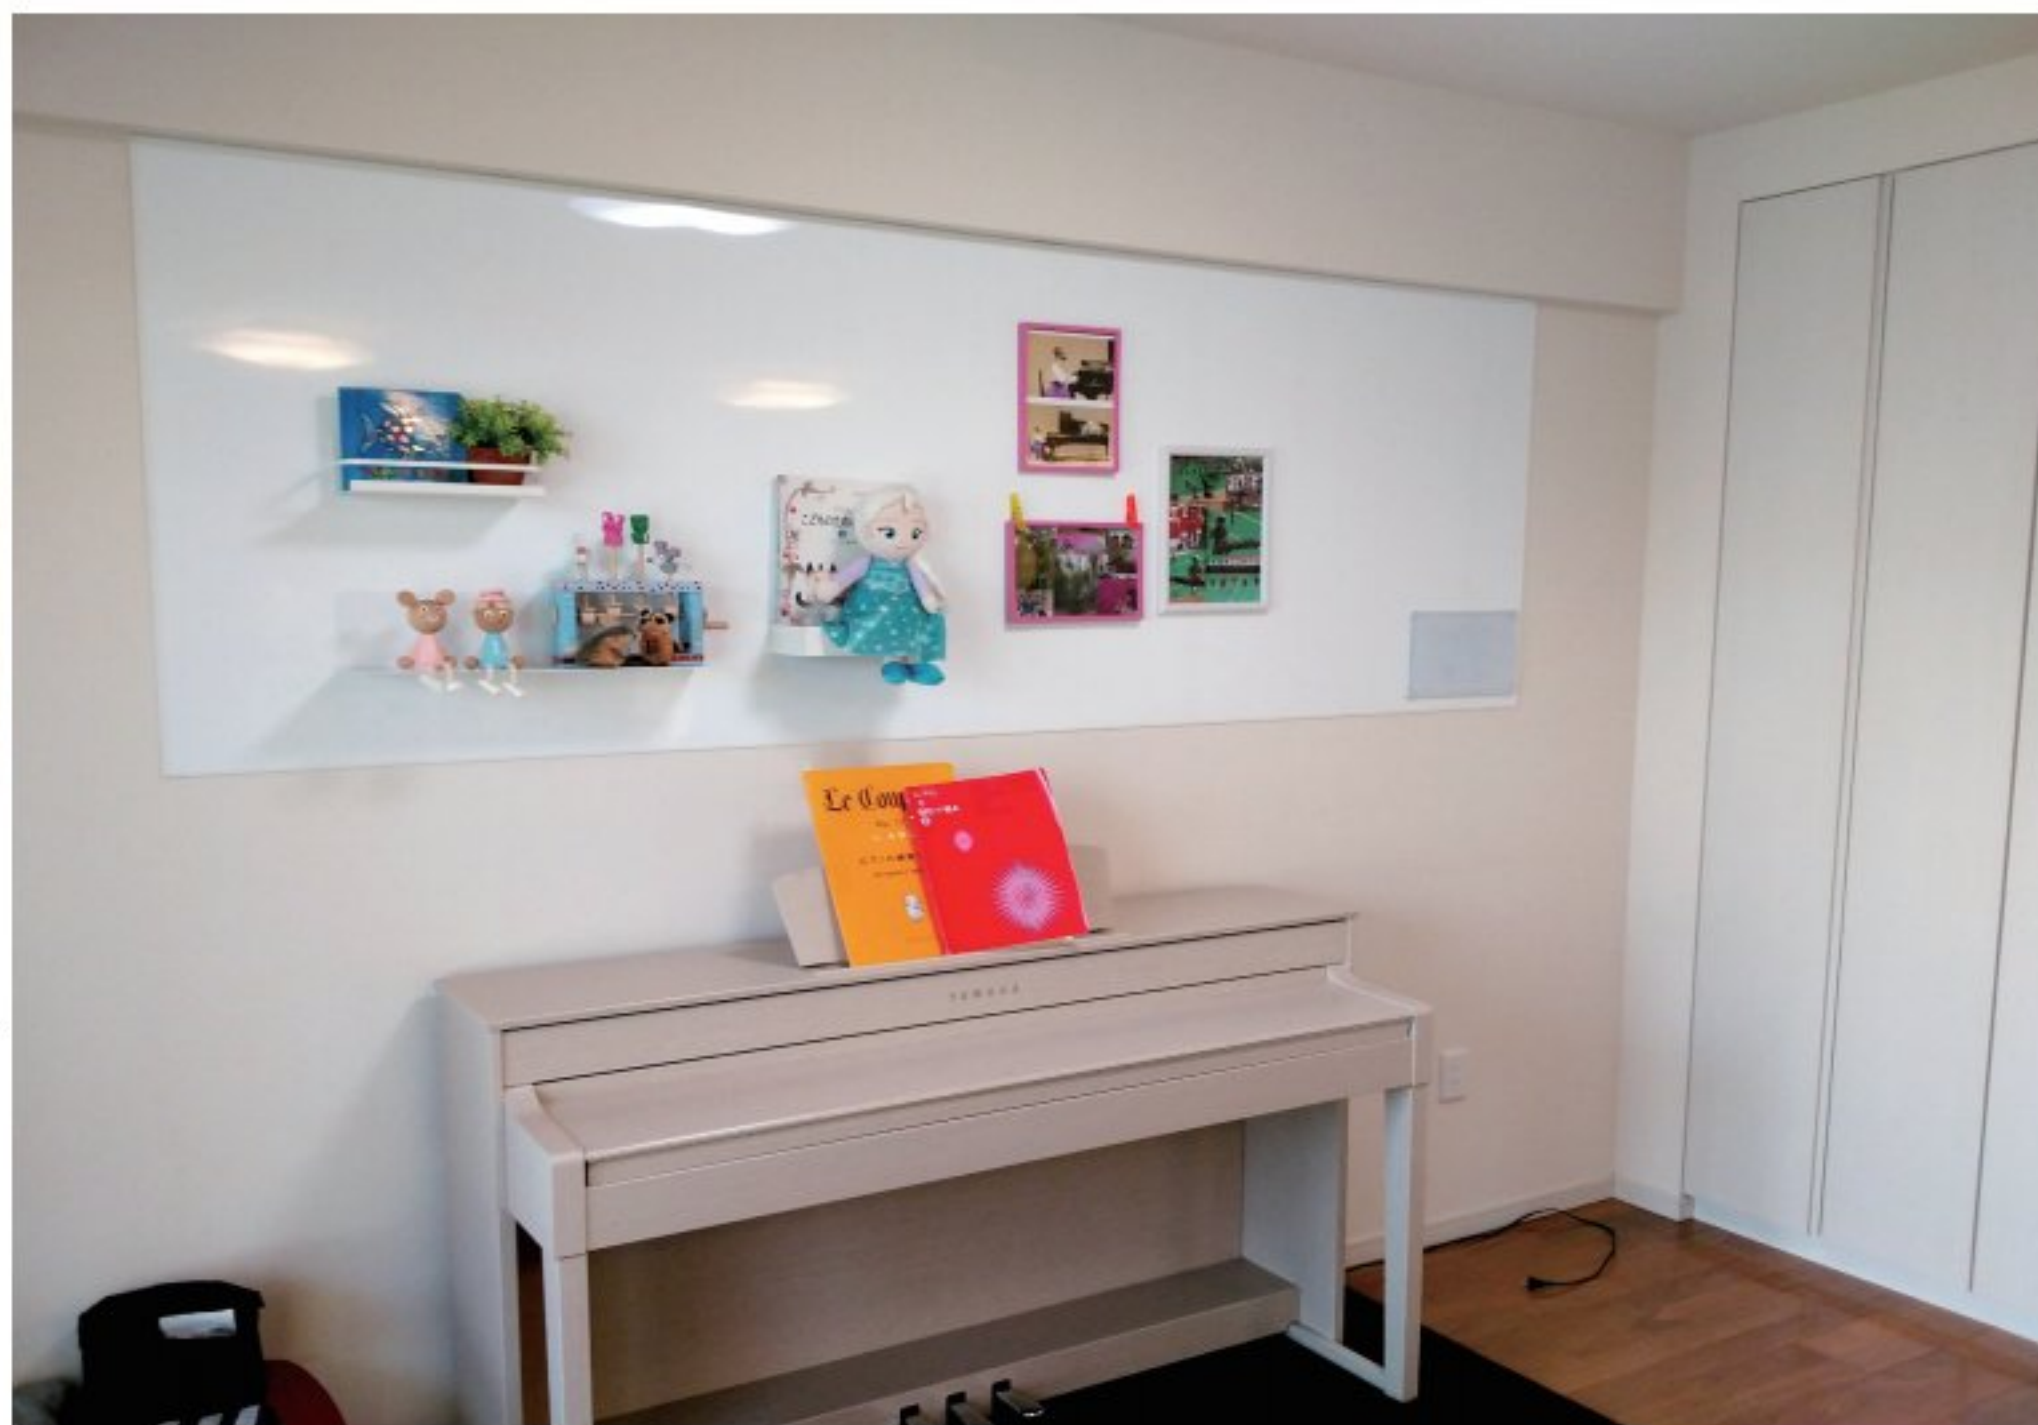

MG Wall 施工例

エムジーウォール

